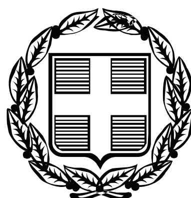


ΕΦΗΜΕΡΙΣ ΤΗΣ ΚΥΒΕΡΝΗΣΕΩΣ

ΤΗΣ ΕΛΛΗΝΙΚΗΣ ΔΗΜΟΚΡΑΤΙΑΣ

ΤΕΥΧΟΣ ΑΝΑΓΚΑΣΤΙΚΩΝ ΑΠΑΛΛΟΤΡΙΩΣΕΩΝ ΚΑΙ ΠΟΛΕΟΔΟΜΙΚΩΝ ΘΕΜΑΤΩΝ **Αρ. Φύλλου 143**

2 Απριλίου 2009

ΠΕΡΙΕΧΟΜΕΝΑ

ΑΠΟΦΑΣΕΙΣ

ΑΠΟΦΑΣΕΙΣ

Αριθμ. ΥΠΠΟ/ΔΙΝΕΣΑΚ/11640/273 (1)

Χαρακτηρισμός ως μνημείου του κτιρίου φερόμενης ιδιοκτησίας Ιωάννη Τσακνάκη στα Ανω Λεχώνια Ν. Μαγνησίας.

Ο ΥΠΟΥΡΓΟΣ ΠΟΛΙΤΙΣΜΟΥ

Έχοντας υπόψη:

1. Τις διατάξεις:

α) Του άρθρου 90 του π.δ/τος 63/2005 (ΦΕΚ 98/Α΄/22.4.2005) «Κωδικοποίηση της Νομοθεσίας για την Κυβέρνηση και τα Κυβερνητικά Όργανα»

β) Το π.δ. 4/2009 (ΦΕΚ Α2/8.10.2009) Διορισμός Υπουργών και Υφυπουργών».

γ) Των άρθρων 2 και 3 του ν. 3028/2002 (ΦΕΚ Α΄ 153) «Για την προστασία των Αρχαιοτήτων και εν γένει της Πολιτιστικής Κληρονομιάς».

δ) Του άρθρου 1 του ν. 2039/1992 «Περί Κύρωσης της Σύμβασης για την προστασία της Αρχιτεκτονικής Κληρονομιάς της Ευρώπης» (ΦΕΚ 61/Α΄/13.4.1992).

ε) Του άρθρου 14 του π.δ/τος 191/2003 (ΦΕΚ Α΄ 146) «Περί Οργανισμού του ΥΠΠΟ».

2. Την υπ' αριθμ. ΥΠΠΟ/ΔΟΕΠΥ/ΤΠΟΝΥΣ/15/3696/20.1.2004 υπουργική απόφαση «Μεταβίβαση αρμοδιοτήτων του Υπουργού Πολιτισμού στις Περιφερειακές...» (ΦΕΚ 70/Β΄/20.1.2004) καθώς και την υπ' αριθμ. ΥΠΠΟ/ΔΟΕΠΥ/ΤΠΟΝΥΣ/14/3698/20.1.2004) υπουργική απόφαση «Οργάνωση και λειτουργία των Συμβουλίων του ν. 3028/2002» (ΦΕΚ 70/Β΄/20.1.2004).

3. Την εισήγηση της Διεύθυνσης Νεώτερης και Σύγχρονης Αρχιτεκτονικής Κληρονομιάς καθώς και τα λοιπά στοιχεία του φακέλου.

4. Την ομόφωνη γνωμοδότηση του Κεντρικού Συμβουλίου Νεωτέρων Μνημείων με αριθμό Πρακτικού 1/15.1.2009, αποφασίζουμε:

Χαρακτηρίζουμε ως μνημείο, σύμφωνα με τις διατάξεις του άρθρου 6 παρ. 1γ, του ν. 3028/2002, το κτίριο φερόμενης ιδιοκτησίας Ιωάννη Τσακνάκη στα Άνω Λεχώνια Ν. Μαγνησίας, διότι αποτελεί ιδιαίτερο και αντιπροσωπευτικό δείγμα αρχιτεκτονικής της περιόδου του Μεσοπολέμου, όπως αυτή διαμορφώθηκε στην περιοχή του Πηλίου, το οποίο διατηρεί μέχρι σήμερα όλα τα αυθεντικά αρχιτεκτονικά, μορφολογικά και τυπολογικά στοιχεία και είναι σημαντικό για τη μελέτη της εξέλιξης της ιστορίας της αρχιτεκτονικής στην περιοχή αυτή.

Η απόφαση αυτή να δημοσιευθεί στην Εφημερίδα της Κυβερνήσεως.

Αθήνα, 17 Μαρτίου 2009

Ο ΥΠΟΥΡΓΟΣ

ΑΝΤΩΝΗΣ Κ. ΣΑΜΑΡΑΣ

Αριθμ. ΥΠΠΟ/ΔΙΝΕΣΑΚ/11613/272 (2)

Χαρακτηρισμός ως μνημείου της οικίας Φάππα στο Λαύκο Πηλίου Ν. Μαγνησίας, φερόμενης ιδιοκτησίας Σουλτάνας Κασιμίδου.

Ο ΥΠΟΥΡΓΟΣ ΠΟΛΙΤΙΣΜΟΥ

Έχοντας υπόψη:

1. Τις διατάξεις:

α) Του άρθρου 90 του π.δ/τος 63/2005 (ΦΕΚ 98/Α΄/22.4.2005) «Κωδικοποίηση της Νομοθεσίας για την Κυβέρνηση και τα Κυβερνητικά Όργανα».

β) Το π.δ. 4/2009 (ΦΕΚ Α2/8.10.2009) Διορισμός Υπουργών και Υφυπουργών».

γ) Των άρθρων 2 και 3 του ν. 3028/2002 (ΦΕΚ Α΄ 153) «Για την προστασία των Αρχαιοτήτων και εν γένει της Πολιτιστικής Κληρονομιάς».

δ) Του άρθρου 1 του ν. 2039/1992 «Περί Κύρωσης της Σύμβασης για την προστασία της Αρχιτεκτονικής Κληρονομιάς της Ευρώπης» (ΦΕΚ 61/Α΄/13.4.1992).

ε) Του άρθρου 14 του π.δ/τος 191/2003 (ΦΕΚ Α΄ 146) «Περί Οργανισμού του ΥΠΠΟ».

2. Την υπ' αριθμ. ΥΠΠΟ/ΔΟΕΠΥ/ΤΠΟΝΥΣ/15/3696/20.1.2004 υπουργική απόφαση «Μεταβίβαση αρμοδιοτήτων του Υπουργού Πολιτισμού στις Περιφερειακές...» (ΦΕΚ 70/Β΄/20.1.2004) καθώς και την υπ' αριθμ. ΥΠΠΟ/ΔΟΕΠΥ/ΤΠΟΝΥΣ/14/3698/20.1.2004) υπουργική απόφαση «Οργάνωση και λειτουργία των Συμβουλίων του ν. 3028/2002» (ΦΕΚ 70/Β΄/20.1.2004).

Την εισήγηση της Διεύθυνσης Νεώτερης και Σύγχρονης Αρχιτεκτονικής Κληρονομιάς καθώς και τα λοιπά στοιχεία του φακέλου.

Την κατά πλειοψηφία γνωμοδότηση του Κεντρικού Συμβουλίου Νεωτέρων Μνημείων με αριθμό Πρακτικού 1/15.1.2009, αποφασίζουμε:

Χαρακτηρίζουμε ως μνημείο, σύμφωνα με τις διατάξεις του άρθρου 6 παρ. 1γ, του ν. 3028/2002, τις 3 τοιχοδομές των όψεων του αρχικού κτιρίου, της οικίας Φάππα, στο Λαύκο Πηλίου, Ν. Μαγνησίας, φερόμενης ιδιοκτησίας Σουλτάνας Κασιμίδου, όπως φαίνεται στο συνημμένο σκαρίφημα, που μονογράφεται από τον προεδρεύοντα του Συμβουλίου με στοιχεία ΑΒΓΔΕΖ, διότι οι όψεις αυτές εμφανίζουν στοιχεία της λαϊκής αρχιτεκτονικής και τα οποία διατηρούνται αναλλοίωτα και σε καλή κατάσταση, ως αυθεντικά δομικά και μορφολογικά χαρακτηριστικά.

Το υπόλοιπο τμήμα του κτιρίου δε συγκεντρώνει στοιχεία αξιόλογα για το χαρακτηρισμό του και πλέον τούτου παρουσιάζοντα βλάβες που για την αποκατάσταση τους θα απαιτηθούν στην ουσία ανακατασκευές εις βάρος της αυθεντικότητας.

Η απόφαση αυτή να δημοσιευθεί στην Εφημερίδα της Κυβερνήσεως.

Αθήνα, 17 Μαρτίου 2009

Ο ΥΠΟΥΡΓΟΣ

ΑΝΤΩΝΗΣ Κ. ΣΑΜΑΡΑΣ

Αριθμ. 828 (3)

Τροποποίηση Ρυμοτομικού Σχεδίου Προσοτσάνης στο Ο.Τ. 160.

Ο ΝΟΜΑΡΧΗΣ ΔΡΑΜΑΣ

Έχοντας υπόψη:

1. Τα άρθρα 3 και 70 του ν.δ/τος 17.7.1923 «Περί σχεδίων πόλεων κωμών του Κράτους» όπως τροποποιήθηκε και συμπληρώθηκε μέχρι σήμερα.

2. Το άρθρο 10 του ν. 3044/2002 για την ΜΣΔ και άλλες διατάξεις.

3. Την υπ' αριθμ. Εγκ - 6/2006 «Άσκηση αρμοδιοτήτων Πολεοδομικού Σχεδιασμού».

4. Το σχέδιο διανομής του Υπουργείου Γεωργίας 1970 του Συνοικισμού Προσοτσάνης, όπως αναθεωρήθηκε το έτος 1974.

5. Την Πολεοδομική Μελέτη Αναθεώρησης του Ρυμοτομικού Σχεδίου Προσοτσάνης η οποία εγκρίθηκε με την υπ' αριθμ. ΤΠ-Π 4333/18.1.1993 (ΦΕΚ 66/Δ/3.2.1993) απόφαση Νομάρχη Δράμας.

6. Το Γενικό Πολεοδομικό Σχέδιο (Γ.Π.Σ.) Δήμου Προσοτσάνης, το οποίο εγκρίθηκε με την υπ' αριθμ. 73399/4912/4.8.1994 (ΦΕΚ 1007/27.9.1994) υπουργική απόφαση.

7. Την υπ' αριθμ. 240/2008 απόφαση του Δημοτικού Συμβουλίου Δήμου Προσοτσάνης «Γνωμοδότηση για την τροποποίηση Ρυμοτομικού Σχεδίου στα υπ' αριθμ. 2118 και 2119 οικόπεδα του 160 Ο.Τ. της έδρας του Δήμου Προσοτσάνης».

8. Τα διαγράμματα που συνοδεύουν την παραπάνω απόφαση τροποποίησης.

9. Την τεχνική έκθεση με την οποία αιτιολογείται η πρόταση τροποποίησης.

10. Τη υπ' αριθμ. 6/17.2.2009 ομόφωνη, θετική γνωμοδότηση του συμβουλίου ΠΕ.ΧΩ. Ν. Δράμας, αποφασίζουμε:

1. Εγκρίνουμε την τροποποίηση του Ρυμοτομικού Σχεδίου Προσοτσάνης και ειδικότερα εγκρίνουμε: τον χαρακτηρισμό της περιοχής των οικ. 2118 και 2119 του Ο.Τ. 160 του Ρυμοτομικού Σχεδίου Προσοτσάνης σε «Χώρο Νηπιαγωγείου» και τη δημιουργία «πεζοδρόμου» πλάτους 2μ. (όπως ακριβώς αποτυπώνεται στο συνημμένο τοπογραφικό διάγραμμα που θεωρήθηκε από τον προϊστάμενο του τμήματος πολεοδομικών εφαρμογών Δ/νσης Πολεοδομίας Ν. Δράμας), για τους λόγους που αναγράφονται στην υπ' αριθμ. 6/2009 απόφαση του Συμβουλίου ΠΕ.ΧΩ. Ν. Δράμας.

2. Κατά της απόφασης αυτής επιτρέπεται σε όσους έχουν έννομο συμφέρον προσφυγήγια παράβαση νόμου, σύμφωνα με το άρθρο 69 του π.δ. 30/1996, ενώπιον του Γενικού Γραμματέα της Περιφέρειας, μέσα σε προθεσμία τριάντα (30) ημερών από την ημερομηνία κοινοποίησής της.


3. Από τις διατάξεις της απόφασης αυτής δεν προκαλείται δαπάνη σε βάρος του κρατικού ή του δημοτικού προϋπολογισμού.

4. Η απόφαση αυτή μαζί με το διάγραμμα που τη συνοδεύει να δημοσιευθεί στην Εφημερίδα της Κυβερνήσεως, ισχύει δε από την ημέρα δημοσίευσης.


Δράμα, 13 Μαρτίου 2009

Ο Νομάρχης


ΚΩΝΣΤΑΝΤΙΝΟΣ ΕΥΜΟΙΡΙΔΗΣ

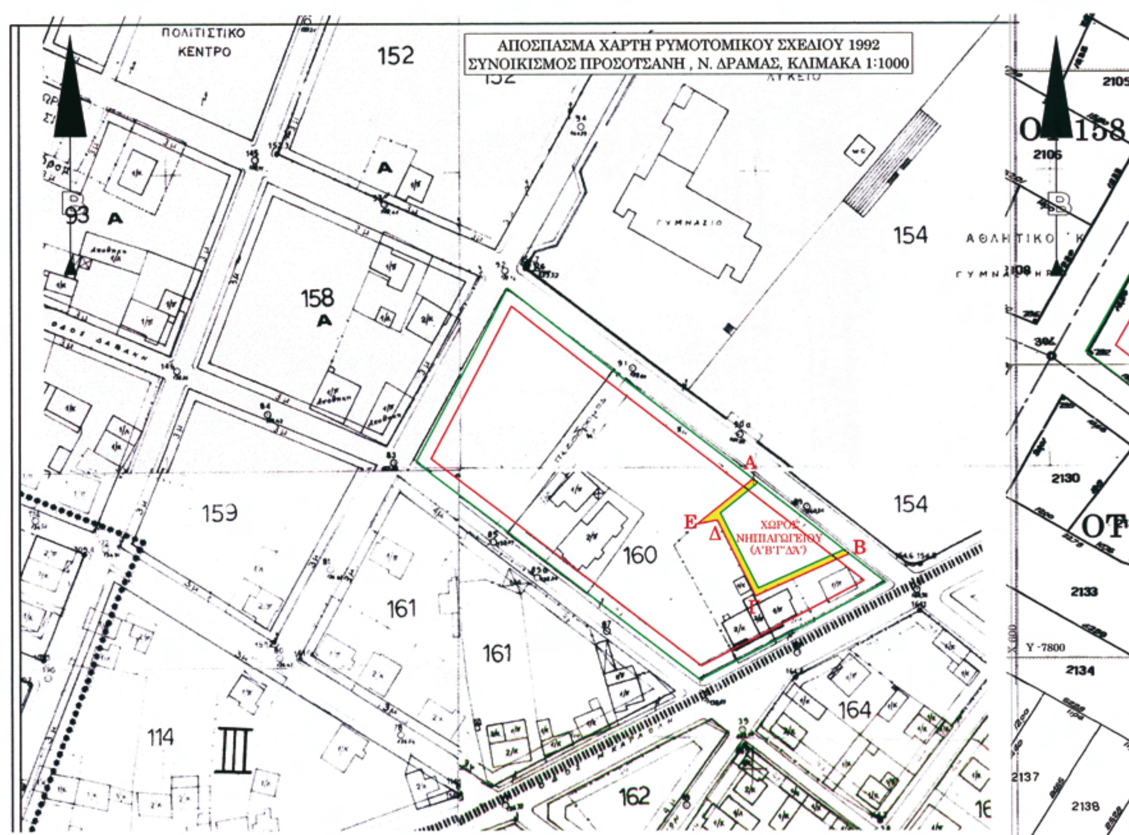

ΑΠΟΣΠΑΣΜΑ ΧΑΡΤΗ ΡΥΜΟΤΟΜΙΚΟΥ ΣΧΕΔΙΟΥ 1992
ΣΥΝΟΙΚΙΣΜΟΣ ΠΡΟΣΟΤΣΑΝΗ , Ν. ΔΡΑΜΑΣ, ΚΛΙΜΑΚΑ 1:1000
ΠΟΛΙΤΙΣΤΙΚΟ ΚΕΝΤΡΟ
152
158
159
160
161
154
164
162
114
ΧΩΡΟΣ ΝΗΠΙΑΓΩΓΕΙΟΥ (Α'Β'Γ'ΔΑ')

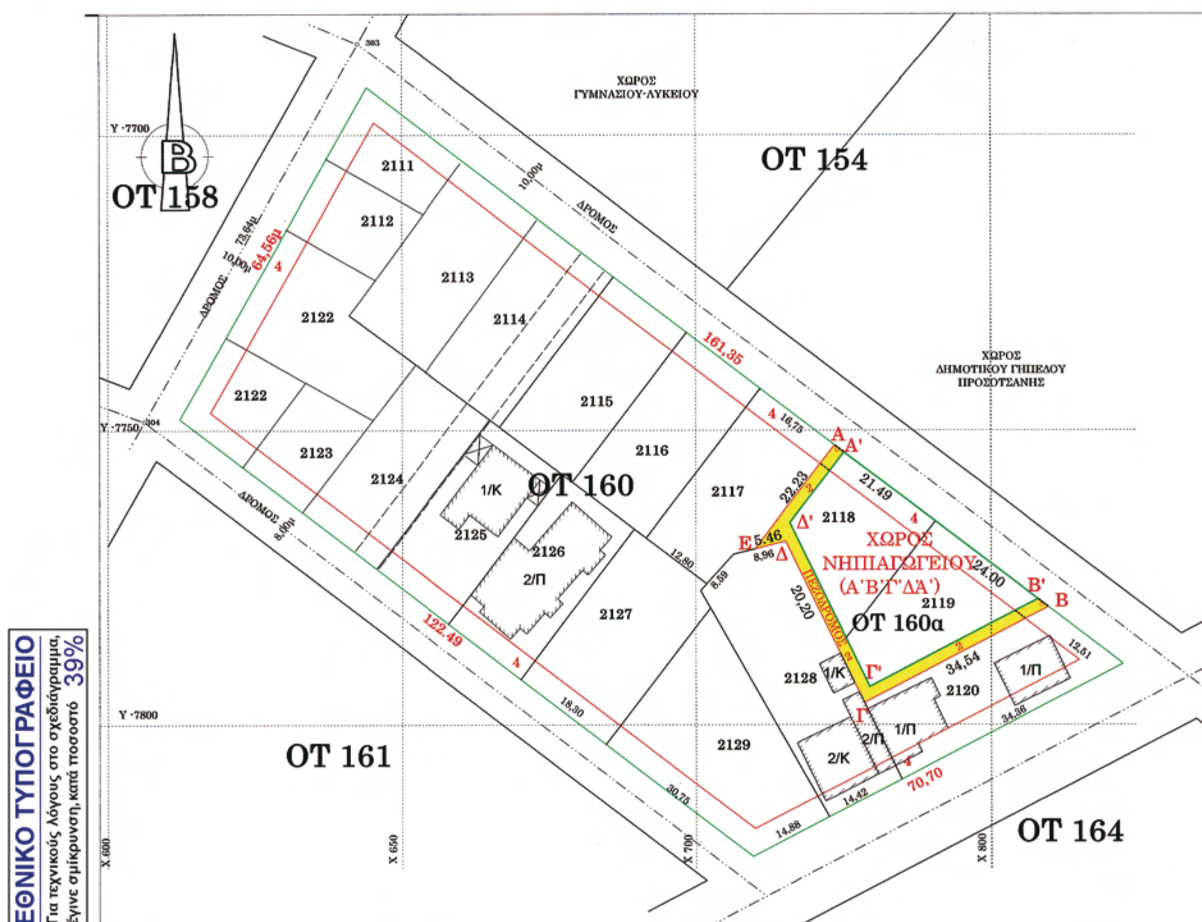

ΧΩΡΟΣ ΓΥΜΝΑΣΙΟΥ-ΛΥΚΕΙΟΥ
ΟΤ 154
ΟΤ 158
ΟΤ 160
ΟΤ 160α
ΟΤ 161
ΟΤ 164
ΧΩΡΟΣ ΔΗΜΟΤΙΚΟΥ ΓΗΠΕΔΟΥ ΠΡΟΣΟΤΣΑΝΗΣ
ΧΩΡΟΣ ΝΗΠΙΑΓΩΓΕΙΟΥ (Α'Β'Γ'ΔΑ')
ΔΡΟΜΟΣ
ΠΕΖΟΔΡΟΜΟΣ
161,35
122,49
70,70
64,56

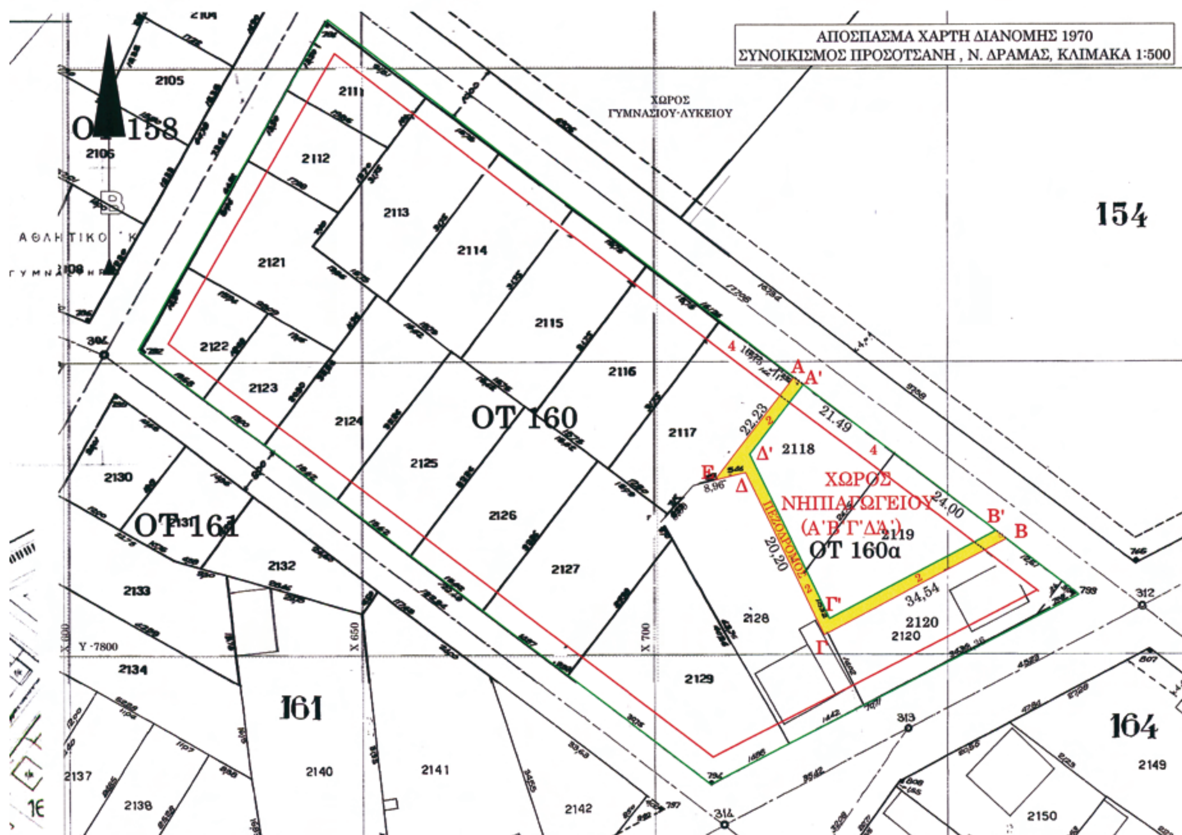

ΚΤΗΜΑΤΟΛΟΓΙΚΟΣ ΠΙΝΑΚΑΣ

ΙΕΔΟΥ
ΗΣ

B'
B
12,51
Π
ΟΤ 164

ΚΤΗΜΑΤΟΛΟΓΙΚΟΣ ΠΙΝΑΚΑΣ

Α/Α	ΑΡΙΘΜΟΣ	ΕΚΤΑΣΗ	ΙΔΙΟΚΤΗΤΗΣ
1	2117	478μ2	ΔΗΜΟΣ ΠΡΟΣΟΤΣΑΝΗΣ
2	2118	470μ2	ΔΗΜΟΣ ΠΡΟΣΟΤΣΑΝΗΣ
3	2119	499μ2	ΔΗΜΟΣ ΠΡΟΣΟΤΣΑΝΗΣ
4	2120	522μ2	ΠΕΛΕΧΡΑΣ ΔΗΜΗΤΡΙΟΣ
5	2128	711μ2	ΔΕΜΕΤΟΣ ΓΕΩΡΓΙΟΣ

ΟΡΟΙ ΔΟΜΗΣΗΣ ΠΡΟΣΟΤΣΑΝΗΣ
ΤΟΜΕΑΣ 3

ΑΡΤΙΟΤΗΤΑ:
ΠΡΟΣΩΠΟ: 14μ
ΕΜΒΑΔΟ:350μ2

Συνοδεύει την απόφαση
με αριθ. ΔΠ-Π 5749/1330
του Νομάρχη Δράμας

κατα παρεκκλιση:
α.) οικοπεδα που προϋφιστανται της ημερομηνιας αναθεωρησης του σχεδιου:
ΠΡΟΣΩΠΟ: 13μ
ΕΜΒΑΔΟ: 300μ2



β.) προ τις 22/7/61
ΠΡΟΣΩΠΟ: 10μ
ΕΜΒΑΔΟ:200μ2

ΣΥΝΤΕΛΕΣΤΗΣ ΔΟΜΗΣΗΣ: 0,80
ΠΟΣΟΣΤΟ ΚΑΛΥΨΗΣ: 60%
ΜΕΓΙΣΤΟ ΥΨΟΣ: 11,00μ (αποφ. Π.ΑΝ.Μ.Θ. 2987/15-3-2 Φ.Ε.Κ. 263/Δ/8-3-02

ΜΟΡΦΟΛΟΓΙΚΟΣ ΠΕΡΙΟΡΙΣΜΟΣ: στεγη υποχρεωτικη με μεγιστη κλιση 35%

ΠΙΝΑΚΑΣ ΣΥΝΤΕΤΑΓΜΕΝΩΝ ΚΟΡΥΦΩΝ
ΕΞΑΡΤΗΣΗ ΑΠΟ ΤΟ ΤΟΠΙΚΟ ΔΙΚΤΥΟ ΤΗΣ
ΔΙΑΜΟΝΗΣ ΜΕ Φ=41ο,15',Λ=0ο,15'

Ο.Τ. 160
ΑΡΙΘΜΟΣ ΟΙΚΟΠΕΔΩΝ 2118 κ 2119

ΚΟΡΥΦΗ	Χ	Υ
Α	723.51	-7752.50
Β	759.70	-7780.09
Γ	728.52	-7796.28
Δ	715.22	-7768.87
Ε	710.04	-7770.18
Α'	725.10	-7753.72
Β'	757.94	-7778.75
Γ'	729.42	-7793.56
Δ'	715.93	-7765.75

ΕΜΒΑΔΟΝ ΟΛΙΚΟ (ΑΒΓΔΕΑ)=969μ2
ΕΜΒΑΔΟΝ (ΑΒ'Γ'Δ'Α')=795μ2
ΕΜΒΑΔΟΝ ΠΕΖΟΔΡΟΜΟΥ (Α'Δ'Γ'Β'ΒΓΔΕΑΑ')=174μ2

ΘΕΩΡΗΘΗΚΕ Ο ΔΗΜΑΡΧΟΣ



ΦΑΤΡΑΛΗΣ ΒΑΣΙΛΕΙΟΣ
ΔΗΜΑΡΧΟΣ ΠΡΟΣΟΤΣΑΝΗΣ

ΤΠ-ΠΕ 4333/18-1-93 ΑΠΟΦΑΣΗ ΝΟΜΑΡΧΗ ΔΡΑΜΑΣ
ΦΕΚ 66Δ'/3-2-93 ΠΟΥ ΑΦΟΡΑ ΤΗΝ ΑΝΑΘΕΩΡΗΣΗ
ΤΟΥ ΕΓΚΕΚΡΙΜΕΝΟΥ ΡΥΜΟΤΟΜΙΚΟΥ ΣΧΕΔΙΟΥ
ΤΟΥ ΣΥΝΟΙΚΙΣΜΟΥ ΠΡΟΣΟΤΣΑΝΗΣ Ν. ΔΡΑΜΑΣ
ΚΑΙ ΤΟΝ ΚΑΘΟΡΙΣΜΟ ΟΡΩΝ ΚΑΙ ΠΕΡΙΟΡΙΣΜΩΝ
ΔΟΜΗΣΗΣ ΤΩΝ ΟΙΚΟΠΕΔΩΝ ΑΥΤΟΥ.

<< ΣΥΝΟΙΚΙΣΜΟΣ ΠΡΟΣΟΤΣΑΝΗΣ, Ν.ΔΡΑΜΑΣ >>
ΤΟΠΟΓΡΑΦΙΚΟ ΔΙΑΓΡΑΜΜΑ
ΓΙΑ ΤΟΝ ΑΠΟΧΑΡΑΚΤΗΡΙΣΜΟ
ΑΠΟ ΑΜΙΓΗ ΚΑΤΟΙΚΙΑ ΣΕ ΧΩΡΟ ΝΗΠΙΑΓΩΓΕΙΟΥ
ΤΟΥ ΥΠΟ ΣΤΟΙΧΕΙΑ ΑΒΓΔΕΑ ΟΙΚΟΠΕΔΟΥ
ΣΥΝΟΛΙΚΗΣ ΕΚΤΑΣΗΣ 969μ2
ΣΤΟ ΟΤ 160 ΜΕ ΑΡ. 2118 κ 2119
ΚΛΙΜΑΚΑ 1:500

Αριθμ. 220 (4)

Τροποποίηση εγκεκριμένου ρυμοτομικού σχεδίου πόλης Αλεξάνδρειας στο Ο.Τ. 74..

Ο ΝΟΜΑΡΧΗΣ ΗΜΑΘΙΑΣ

Έχοντας υπόψη:

1. Τις διατάξεις των άρθρων 3 και 70 του ν.δ/τος της 17.7.1923 (ΦΕΚ 228Α/16.8.1923) «περί σχεδίων πόλεων κ.λπ.».

2. Τις διατάξεις του ν.δ/τος της 3.4.1929 «περί ΓΟΚ του κράτους» και ειδικότερα του άρθρου 21 αυτού.

3. Το ν. 2831/2000 «τροποποίηση των διατάξεων του ν. 1577/1985 «Γενικός Οικοδομικός Κανονισμός» και άλλες πολεοδομικές διατάξεις» και ειδικότερα το άρθρο 29 αυτού.

4. Το ν. 3044/2002 και ειδικότερα το άρθρο 10 αυτού.

5. Την υπ' αριθμ. Γ. 76816/3255/11.11.1985 απόφαση του Υπουργού ΠΕ.ΧΩ.ΔΕ. (ΦΕΚ 820Δ/31.12.1985) «Περί εγκρίσεως του Γ.Π.Σ. Δήμου Αλεξάνδρειας», όπως τροποποιήθηκε με την υπ' αριθμ. Γ. 42259/2247/10.6.1988 όμοια (ΦΕΚ. 552 Δ/2.8.1988).

6. Την οριστική διανομή Αλεξάνδρειας του 1938 του Υπουργείου Γεωργίας, με τις μεταβολές που έχει υποστεί, που επέχει θέση εγκεκριμένου ρυμοτομικού διαγράμματος.

7. Την υπ' αριθμ. 65ΕΠΑ/8.3.1988 απόφαση Νομάρχη Ημαθίας (ΦΕΚ 276 Δ/8.3.1988) περί «καθορισμού όρων δόμησης, πρασιών, δικτύου πεζοδρόμων, χρήσεων γης κ.λπ., την πόλη της Αλεξάνδρειας και στον οικισμό Σχοινά του Δήμου Αλεξάνδρειας».

8. Την υπ' αριθμ. 107/2008 απόφαση του Δημοτικού Συμβουλίου Αλεξάνδρειας για τροποποίηση του ρυμοτομικού σχεδίου της Αλεξάνδρειας στο Ο.Τ. 74.

9. Το γεγονός ότι τηρήθηκε η νόμιμη διαδικασία ανάρτησης και κοινοποίησης της απόφασης.

10. Την υπ' αριθμ. 14285/2008 βεβαίωση του Δημάρχου Αλεξάνδρειας περί αρτιότητας και οικοδομησιμότητας οικοπέδων και μη ρυμοτόμησης υφισταμένων οικοδομών, καθώς και για το ότι δεν υποβλήθηκαν ενστάσεις κατά της πρότασης τροποποίησης.

11. Την υπ' αριθμ. 1305/14.10.2008 θετική εισήγηση του Τμήματος Πολεοδομίας Αλεξάνδρειας.

12. Την θετική γνωμοδότηση του Σ.Χ.Ο.Π. Ν.Ημαθίας, όπως αυτή εκφράζεται στην 3η πράξη του 8^{00}/8.12.2008 πρακτικού του, αποφασίζουμε:

Την τροποποίηση του εγκεκριμένου ρυμοτομικού σχεδίου της πόλης της Αλεξάνδρειας στο Ο.Τ. 74, με τον χαρακτηρισμό της ιδιωτικής οδού πλάτους τεσσάρων μέτρων ως κοινόχρηστου πεζόδρομου, όπως αυτός εμφανίζεται στο συνοδεύον διάγραμμα.

Από τις διατάξεις της απόφασης αυτής δεν προκαλείται δαπάνη σε βάρος του κρατικού προϋπολογισμού ή του προϋπολογισμού της Νομαρχιακής Αυτοδιοίκησης ή του οικείου Ο.Τ.Α.

Κατά της απόφασης αυτής επιτρέπεται η άσκηση προσφυγής ενώπιον του Γ.Γ. της Περιφέρειας Κεντρικής Μακεδονίας, για παράβαση νόμου, σύμφωνα με το άρθρο 18, παρ. 12 του ν. 2218/1994, εντός αποκλειστικής προθεσμίας τριάντα (30) ημερών από τη δημοσίευση της. Κατά τα λοιπά εφαρμόζονται οι διατάξεις του άρθρου 7 του ν. 2839/2000.


Η ισχύς της αρχίζει από τη δημοσίευσή της.


Η απόφαση αυτή μαζί με το διάγραμμα που τη συνοδεύει να δημοσιευθεί στην Εφημερίδα της Κυβερνήσεως.

Αλεξάνδρεια, 9 Μαρτίου 2009

Ο Νομάρχης

ΚΩΝ/ΝΟΣ ΚΑΡΑΠΑΝΑΓΙΩΤΙΔΗΣ

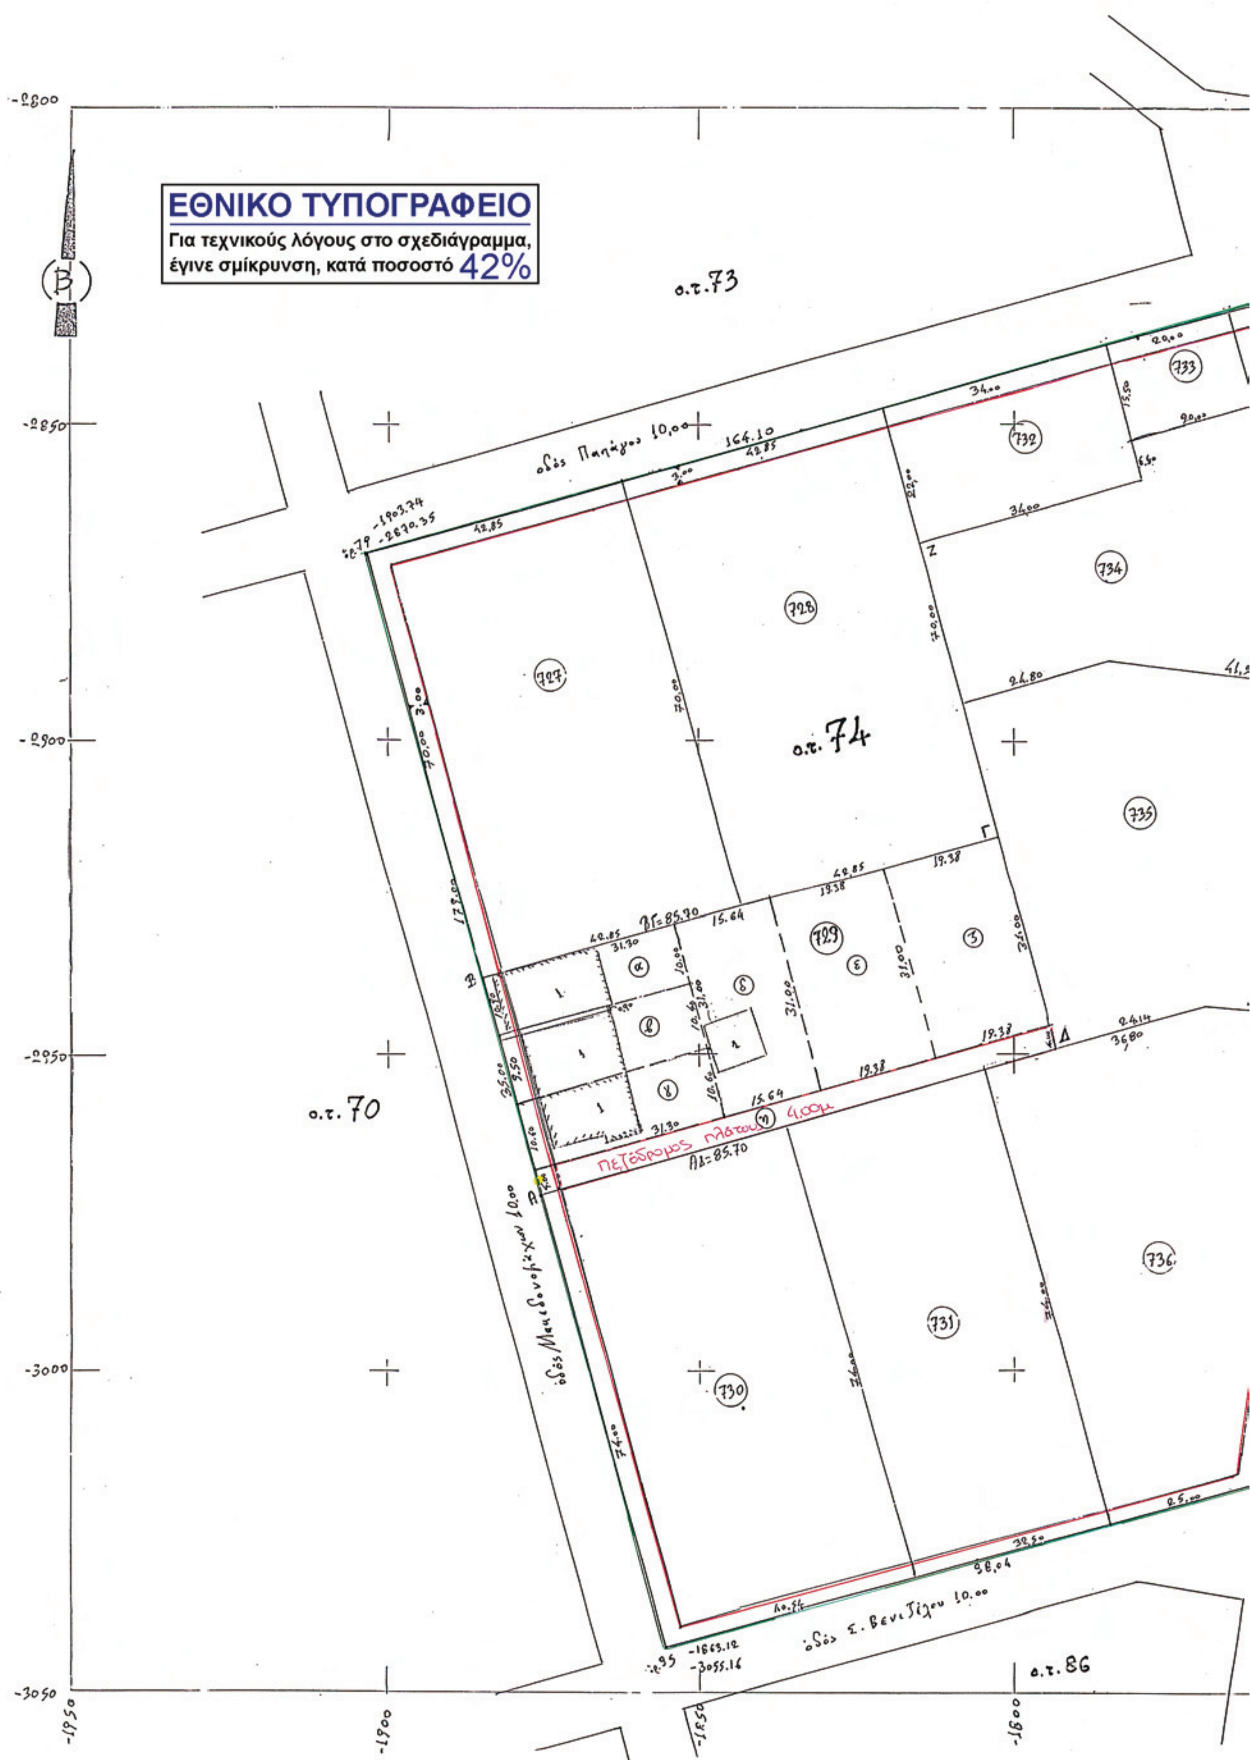
ΕΘΝΙΚΟ ΤΥΠΟΓΡΑΦΕΙΟ
Για τεχνικούς λόγους στο σχεδιάγραμμα, έγινε σμίκρυνση, κατά ποσοστό 42%
ο.τ.73
ο.τ.74
ο.τ.70
ο.τ.86
οδός Παπάγου 10,00
οδός Μακεδονομάχων 10,00
οδός Σ. Βενιζέλου 10,00
πεζόδρομος πλάτους 4,00μ
727
728
729
730
731
732
733
734
735
736
ΒΓ=85.70
ΑΔ=85.70
-2800
-2850
-2900
-2950
-3000
-3050
-1950
-1900
-1850
-1800

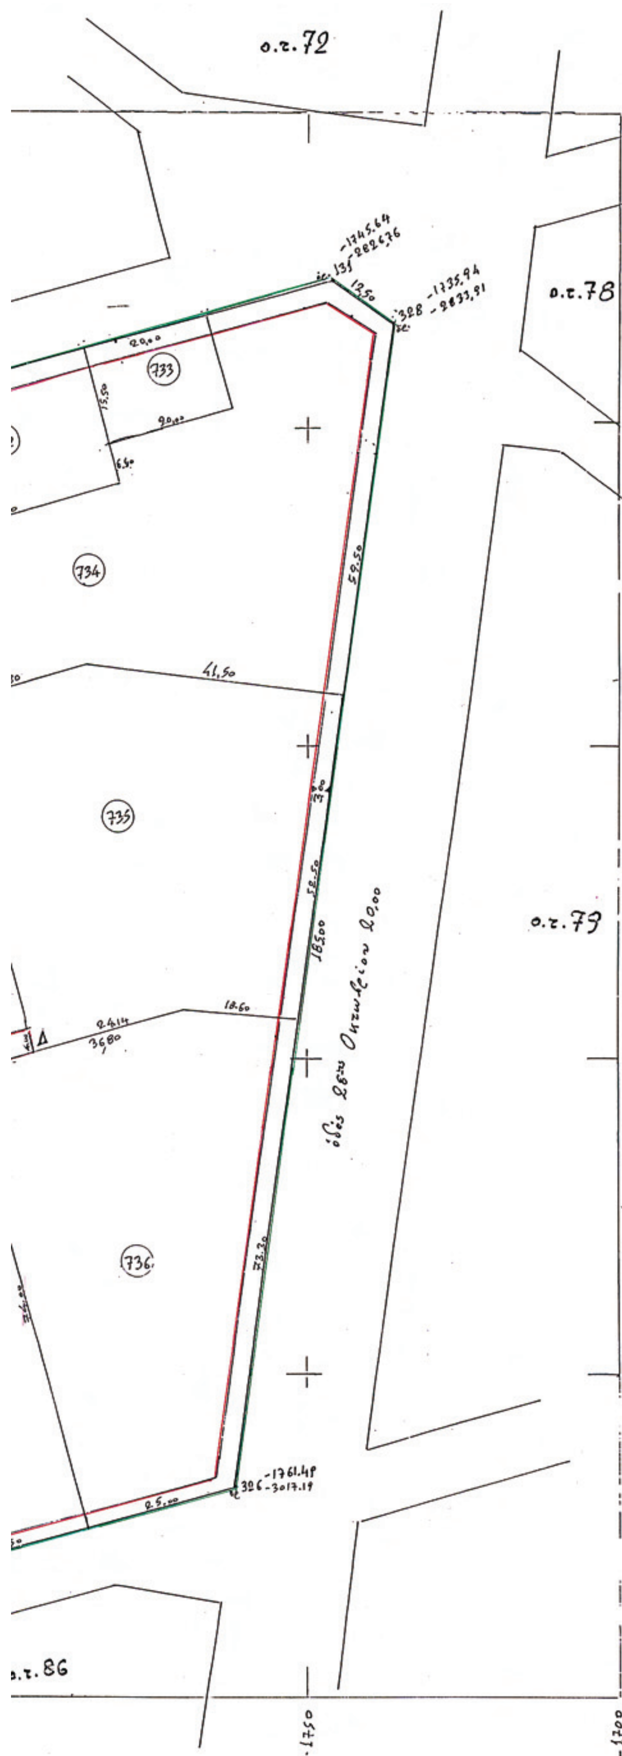

"Αλεξάνδρεια" Ν. Ημαθίας
Οριστική διανομή 1938.
κλίμακα 1: 500.

Τοπογραφικό διάγραμμα: Ο.Τ. 74.
Θέμα: Τροποποίηση ρυμοτομικού σχεδίου στο οικόπεδο: 729 (ΑΒΓΔΑ): Ε= 3000μ²

πίνακας ιδιοκτητών:

1. Οικόπεδο:	α: Ε= 326μ² – Βασιλόπουλος Νικ.	ορ. συμβ. 1367/1964 συμβ. Τράκας
2. -//-	β: Ε= 313.μ² - Βασιλοπούλου Παρασκ.	-//-
3. -//-	γ: Ε= 332 μ² Βασιλόπουλος Λάμπρος	-//-
4. -//-	δ: Ε= 484.84μ² κληρονόμοι Καλφας Χρήστος	Δ. Απ. 19324/2000 συμβ. Στεφανάκης
5. -//-	ε: Ε= 600.78μ² Βασιλόπουλος Νικ.	ορ. συμβ. 8043/1982 συμβ. Μαχαιρίδης
6. -//-	ζ: Ε= 600.78μ² -//- Λάμπρος	-//-
7. Δρόμος	η: Ε= 342.60μ² Δρόμος	


Συνοδεύει την υπ' αριθμ. 220/20.02.2009 Απόφαση Νομάρχη Ημαθίας περί τροποποίησης του εγκεκριμένου ρυμοτομικού σχεδίου Αλεξανδρείας στο Ο.Τ. 74.

Η Διευθύντρια



Αλεξάνδρεια: 15.2.2008.

Ο τοπογράφος — Ο Μηχανικός

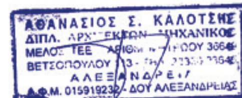

ΕΘΝΙΚΟ ΤΥΠΟΓΡΑΦΕΙΟ

ΕΦΗΜΕΡΙΣ ΤΗΣ ΚΥΒΕΡΝΗΣΕΩΣ

ΠΕΡΙΦΕΡΕΙΑΚΑ ΓΡΑΦΕΙΑ ΠΩΛΗΣΗΣ Φ.Ε.Κ.

ΘΕΣΣΑΛΟΝΙΚΗ - Βασ. Όλγας 227 **23104 23956**
ΠΕΙΡΑΙΑΣ - Ευριπίδου 63 **210 4135228**
ΠΑΤΡΑ - Κορίνθου 327 **2610 638109**
ΙΩΑΝΝΙΝΑ - Διοικητήριο **26510 87215**
ΚΟΜΟΤΗΝΗ - Δημοκρατίας 1 **25310 22858**
ΛΑΡΙΣΑ - Διοικητήριο **2410 597449**
ΚΕΡΚΥΡΑ - Σαμαρά 13 **26610 89122**
ΗΡΑΚΛΕΙΟ - Πεδιάδος 2 **2810 300781**
ΜΥΤΙΛΗΝΗ - Πλ. Κωνσταντινουπόλεως 1 **22510 46654**

ΤΙΜΗ ΠΩΛΗΣΗΣ ΦΥΛΛΩΝ ΤΗΣ ΕΦΗΜΕΡΙΔΟΣ ΤΗΣ ΚΥΒΕΡΝΗΣΕΩΣ

Σε έντυπη μορφή

- Για τα Φ.Ε.Κ. από 1 μέχρι 16 σελίδες σε 1 €, προσαυξανόμενη κατά 0,20 € για κάθε επιπλέον οκτασέλιδο ή μέρος αυτού.
- Για τα φωτοαντίγραφα Φ.Ε.Κ. σε 0,15 € ανά σελίδα.

Σε μορφή DVD/CD

Τεύχος	Ετήσια έκδοση	Τριμηνιαία έκδοση	Μηνιαία έκδοση
Α΄	150 €	40 €	15 €
Β΄	300 €	80 €	30 €
Γ΄	50 €	-	-
Υ.Ο.Δ.Δ.	50 €	-	-
Δ΄	110 €	30 €	-

Τεύχος	Ετήσια έκδοση	Τριμηνιαία έκδοση	Μηνιαία έκδοση
Α.Α.Π.	110 €	30 €	-
Ε.Β.Ι.	100 €	-	-
Α.Ε.Δ.	5 €	-	-
Δ.Δ.Σ.	200 €	-	20 €
Α.Ε. - Ε.Π.Ε. και Γ.Ε.ΜΗ.	-	-	100 €

- Η τιμή πώλησης μεμονωμένων Φ.Ε.Κ. σε μορφή cd-rom από εκείνα που διατίθενται σε ψηφιακή μορφή και μέχρι 100 σελίδες, σε 5 € προσαυξανόμενη κατά 1 € ανά 50 σελίδες.
- Η τιμή πώλησης σε μορφή cd-rom/dvd, δημοσιευμάτων μιας εταιρείας στο τεύχος Α.Ε.-Ε.Π.Ε. και Γ.Ε.ΜΗ. σε 5 € ανά έτος.

ΠΑΡΑΓΓΕΛΙΑ ΚΑΙ ΑΠΟΣΤΟΛΗ Φ.Ε.Κ.: Τηλεφωνικά: 210 4071010 - fax: 210 4071010 - internet: http://www.et.gr

ΕΤΗΣΙΕΣ ΣΥΝΔΡΟΜΕΣ Φ.Ε.Κ.

Τεύχος	Έντυπη μορφή	Ψηφιακή Μορφή
Α΄	225 €	190 €
Β΄	320 €	225 €
Γ΄	65 €	Δωρεάν
Υ.Ο.Δ.Δ.	65 €	Δωρεάν
Δ΄	160 €	80 €
Α.Α.Π.	160 €	80 €
Ε.Β.Ι.	65 €	33 €

Τεύχος	Έντυπη μορφή	Ψηφιακή Μορφή
Α.Ε.Δ.	10 €	Δωρεάν
Α.Ε. - Ε.Π.Ε. και Γ.Ε.ΜΗ.	2.250 €	645 €
Δ.Δ.Σ.	225 €	95 €
Α.Σ.Ε.Π.	70€	Δωρεάν
Ο.Π.Κ.	-	Δωρεάν
Α΄+ Β΄+ Δ΄ + Α.Α.Π.	-	450 €

- Το τεύχος Α.Σ.Ε.Π. (έντυπη μορφή) θα αποστέλλεται σε συνδρομητές ταχυδρομικά, με την επιβάρυνση των 70 €, ποσό το οποίο αφορά τα ταχυδρομικά έξοδα.
- Για την παροχή πρόσβασης μέσω διαδικτύου σε Φ.Ε.Κ. προηγουμένων ετών και συγκεκριμένα στα τεύχη: **α)** Α, Β, Δ, Α.Α.Π., Ε.Β.Ι. και Δ.Δ.Σ., η τιμή προσαυξάνεται, πέραν του ποσού της ετήσιας συνδρομής του 2007, κατά 40 € ανά έτος και ανά τεύχος και **β)** για το τεύχος Α.Ε.-Ε.Π.Ε. & Γ.Ε.ΜΗ., κατά 60 € ανά έτος παλαιότητας.

* Η καταβολή γίνεται σε όλες τις Δημόσιες Οικονομικές Υπηρεσίες (Δ.Ο.Υ.). Το πρωτότυπο διπλότυπο (έγγραφο αριθμ. πρωτ. 9067/28.2.2005 2η Υπηρεσία Επιτρόπου Ελεγκτικού Συνεδρίου) με φροντίδα των ενδιαφερομένων, πρέπει να αποστέλλεται ή να κατατίθεται στο Εθνικό Τυπογραφείο (Καποδιστρίου 34, Τ.Κ. 104 32 Αθήνα).
* Σημειώνεται ότι φωτοαντίγραφα διπλοτύπων, ταχυδρομικές Επιταγές για την εξόφληση της συνδρομής, δεν γίνονται δεκτά και θα επιστρέφονται.
* Οι οργανισμοί τοπικής αυτοδιοίκησης, τα νομικά πρόσωπα δημοσίου δικαίου, τα μέλη της Ένωσης Ιδιοκτητών Ημερησίου Τύπου Αθηνών και Επαρχίας, οι τηλεοπτικοί και ραδιοφωνικοί σταθμοί, η Ε.Σ.Η.Ε.Α., τα τριτοβάθμια συνδικαλιστικά Όργανα και οι τριτοβάθμιες επαγγελματικές ενώσεις δικαιούνται έκπτωσης πενήντα τοις εκατό (50%) επί της ετήσιας συνδρομής (τρέχον έτος + παλαιότητα).
* Το ποσό υπέρ Τ.Α.Π.Ε.Τ. [5% επί του ποσού συνδρομής (τρέχον έτος + παλαιότητα)], καταβάλλεται ολόκληρο (Κ.Α.Ε. 3512) και υπολογίζεται πριν την έκπτωση.
* Στην Ταχυδρομική συνδρομή του τεύχους Α.Σ.Ε.Π. δεν γίνεται έκπτωση.

Πληροφορίες για δημοσιεύματα που καταχωρούνται στα Φ.Ε.Κ. στο τηλ.: 210 5279000.
Φωτοαντίγραφα παλαιών Φ.Ε.Κ.: Μάρνη 8 τηλ.: 210 8220885, 210 8222924, 210 5279050.
Οι πολίτες έχουν τη δυνατότητα ελεύθερης ανάγνωσης των δημοσιευμάτων που καταχωρούνται σε όλα τα τεύχη της Εφημερίδας της Κυβερνήσεως πλην εκείνων που καταχωρούνται στο τεύχος Α.Ε.-Ε.Π.Ε και Γ.Ε.ΜΗ., από την ιστοσελίδα του Εθνικού Τυπογραφείου (www.et.gr).

Οι υπηρεσίες εξυπηρέτησης πολιτών λειτουργούν καθημερινά από 08:00 μέχρι 13:00



ΑΠΟ ΤΟ ΕΘΝΙΚΟ ΤΥΠΟΓΡΑΦΕΙΟ
ΚΑΠΟΔΙΣΤΡΙΟΥ 34 * ΑΘΗΝΑ 104 32 * ΤΗΛ. 210 52 79 000 * FAX 210 52 21 004
ΗΛΕΚΤΡΟΝΙΚΗ ΔΙΕΥΘΥΝΣΗ: http://www.et.gr – e-mail: webmaster.et@et.gr